
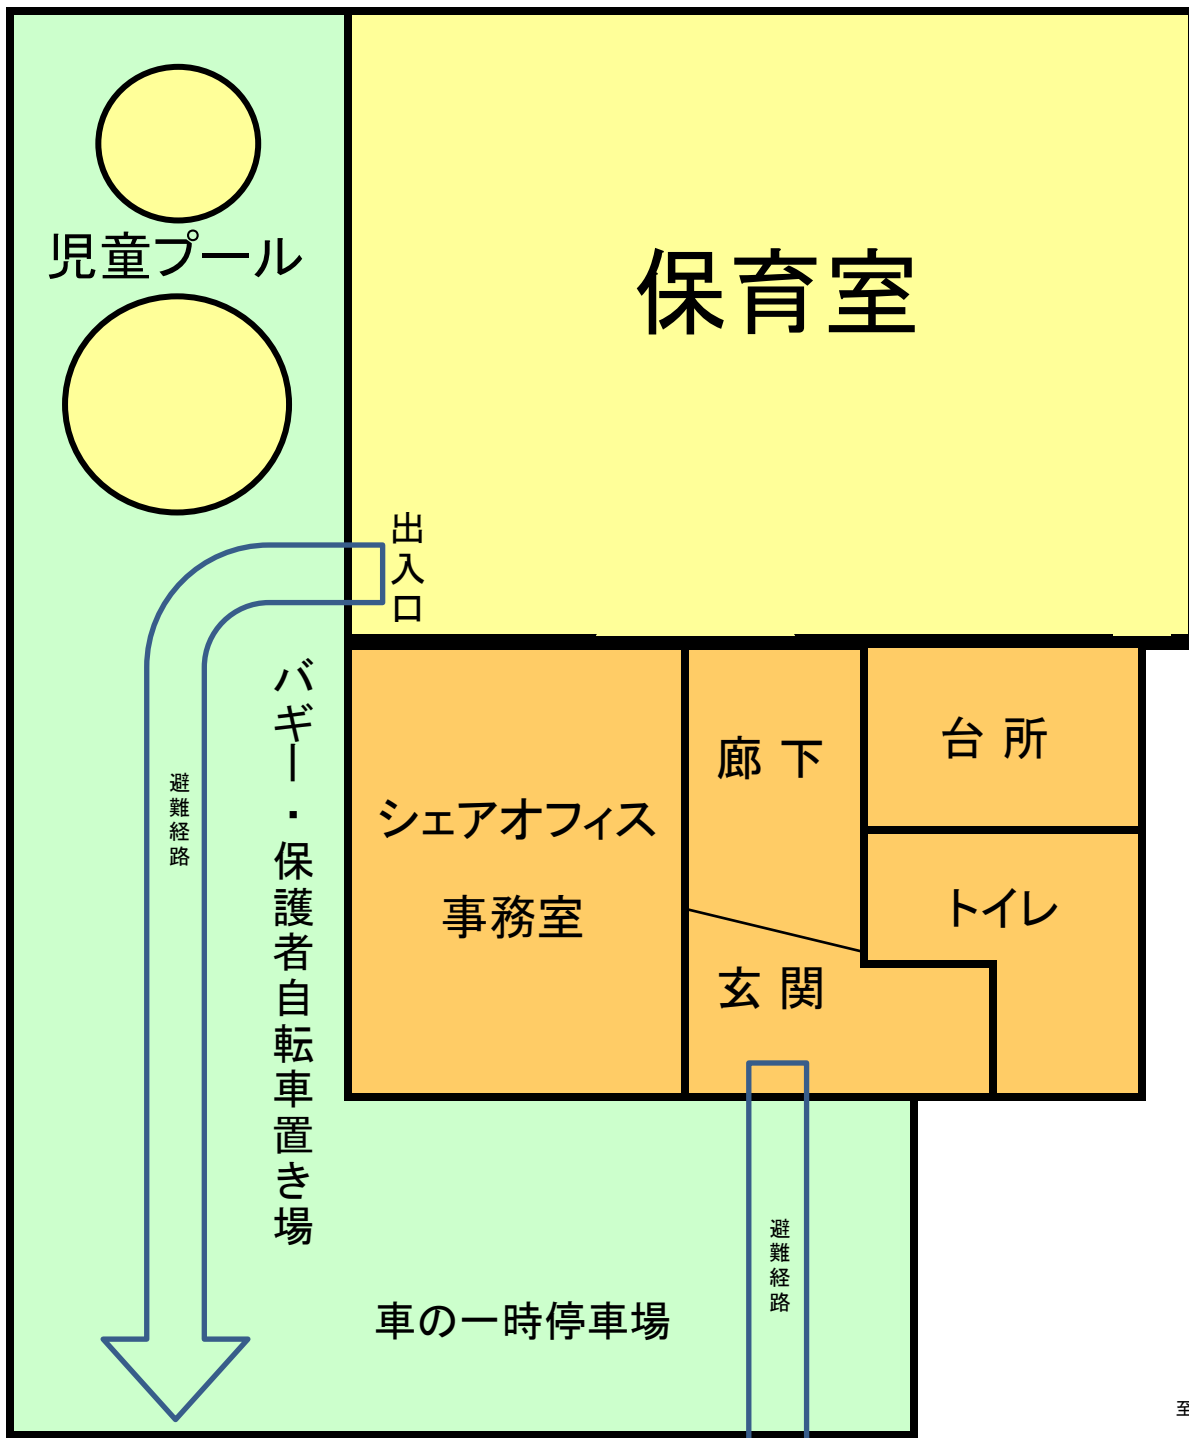


オークキッズ保育園 平面図

所在地: 東京都世田谷区宮坂1-42-17 第一建築ビル1F
RC(鉄筋コンクリート)造3階建て賃借アパートの1階部分

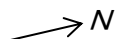

バギー・保護者自転車置き場

避難経路

出入口

シェアオフィス
事務室

廊下

台所

トイレ

玄関

車の一時駐車場

本町通り

幅員4M私道

建物延べ床面積 92㎡
保育園専有敷地 59㎡
保育園総面積 151㎡

至経堂駅

幅員5M公道

至世田谷小
(緊急避難場所)
至宮の坂駅
至豪徳寺駅
至山下駅